


beleuchtete Geländer KATJA T I LED



- Gesamthöhe:** 1,10m
Gesamtlänge: 6,00m
Form: rundes, gerades, stabiles Edelstahlrohr, vandalismussicher durch innenliegendes Profil zur Stabilisierung und Aufnahme der Module aus Edelstahl V4A (316), geschliffen und passiviert, 6-teilig, bestehend aus:
- Ausführung:**
- 4 Stück Pfosten ohne Tür: 1,10m x ø 76mm
 - 1 Stück Endpfosten mit 2 Türen, inkl. Treiber ohne Kabelübergangskasten; 1,10m x ø 76mm
 - 1 Stück Handlauf: 6,00m x ø 50mm, mit 4 Stück integrierten, hocheffizienten D LED Modulen im eloxierten, stranggepressten Aluminiumgehäuse, Abdeckung Polycarbonat, klar, schlagfest, UV-stabilisiert, Ausleuchtung nach unten; symmetrisch 112°: 600mm je 7,2W (8W)/563lm/3.000K warmweiß zur Integration in den Handlauf mittels Verschraubung; asymmetrisch 56° auf Anfrage
- Montage:** Pfosten mit Flanschplatte zum Aufschrauben auf bauseitigem Betonfundament oder auf zusätzlichem Eingrabstück; Handlauf zum Anschrauben an die Pfosten
- Zubehör:** Eingrabstück mit Schrauben – separat zu bestellen
- Anwendungsbereiche:** Wege, Rampen, Treppen, Parkanlagen, Boulevards, Schulen, Hotels, Bahnhöfe, Bahnhofvorplätze, Firmengelände, private Bereiche

Bestückung	kg	Bestellnummer
D LED 28,8W(32W)/2.252lm/3.000K	150,0	8.607.9000.30600-016000

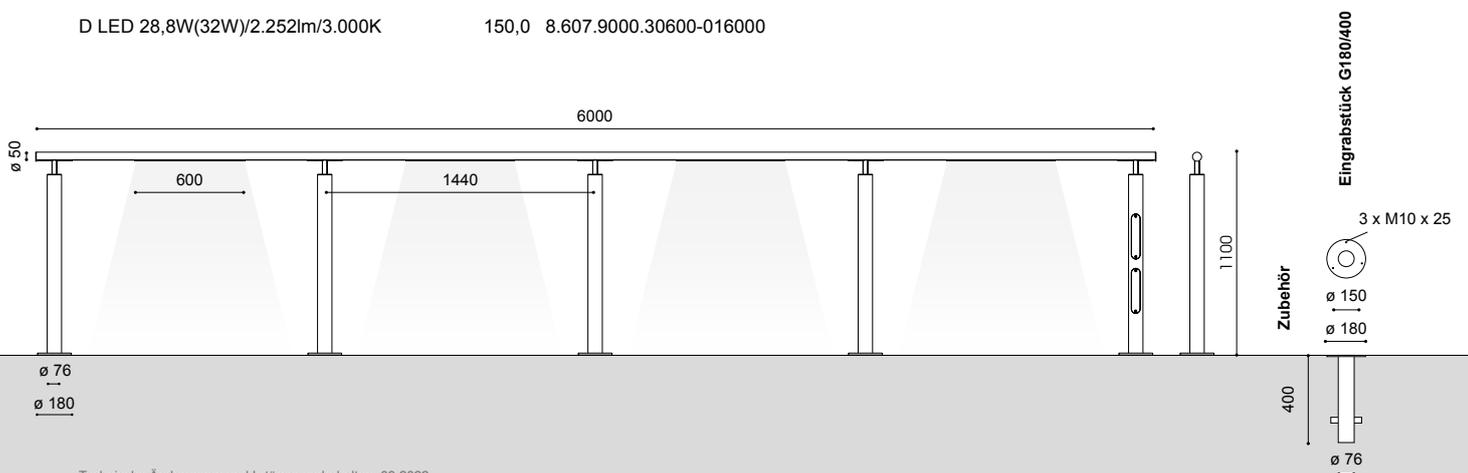

Technische Änderungen und Irrtümer vorbehalten. 09.2022